

Gezeichnet	DW	12.08.2007
Geprüft	CVe	12.08.2007
Gehtert	A	
	B	
	C	
	D	
	E	
	F	
Auftrags-Nr.	810128.0000	
Format	90 x 63	
Maßstab	1:100	
Plan-Nr.	01.04	



www.hmq.ch  
admin@hmq.ch

Architektur- und  
Gebäudevermessung

Vermessung und  
Geoinformation

Bauprojekte und  
Projektmanagement

Raumentwicklung,  
Verkehrs- und  
Umweltplanung

CH-7430 Thuis  
Schützenweg 8  
Fon +41 81 650 05 05

CH-7017 Flims  
Dentler Vias 9c  
Fon +41 81 920 91 20

CH-8706 Meien  
Kirchgasse 60  
Fon +41 44 925 50 00

CH-7000 Chur  
Sonnhaldestrasse 1  
Fon +41 81 353 50 27

CH-7084 Brienz  
Vaslerli 9  
Fon +41 81 637 07 07

CH-7240 Kiblis  
im Wyner  
Fon +41 81 322 14 54



St. Gallen, Kath. Kirche St. Otmair


Fassade West

Bestandesaufnahmen


Legende:

- ±0.00 = 687.49 m ü.M
- Ok fertig Boden Haupteingang Vorraum
- Elemente im Hintergrund
- Elemente im Vordergrund

Übersicht:

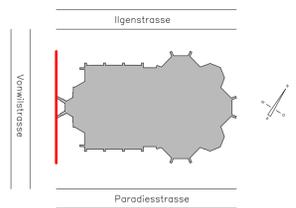

www.denkmalvermessung.ch

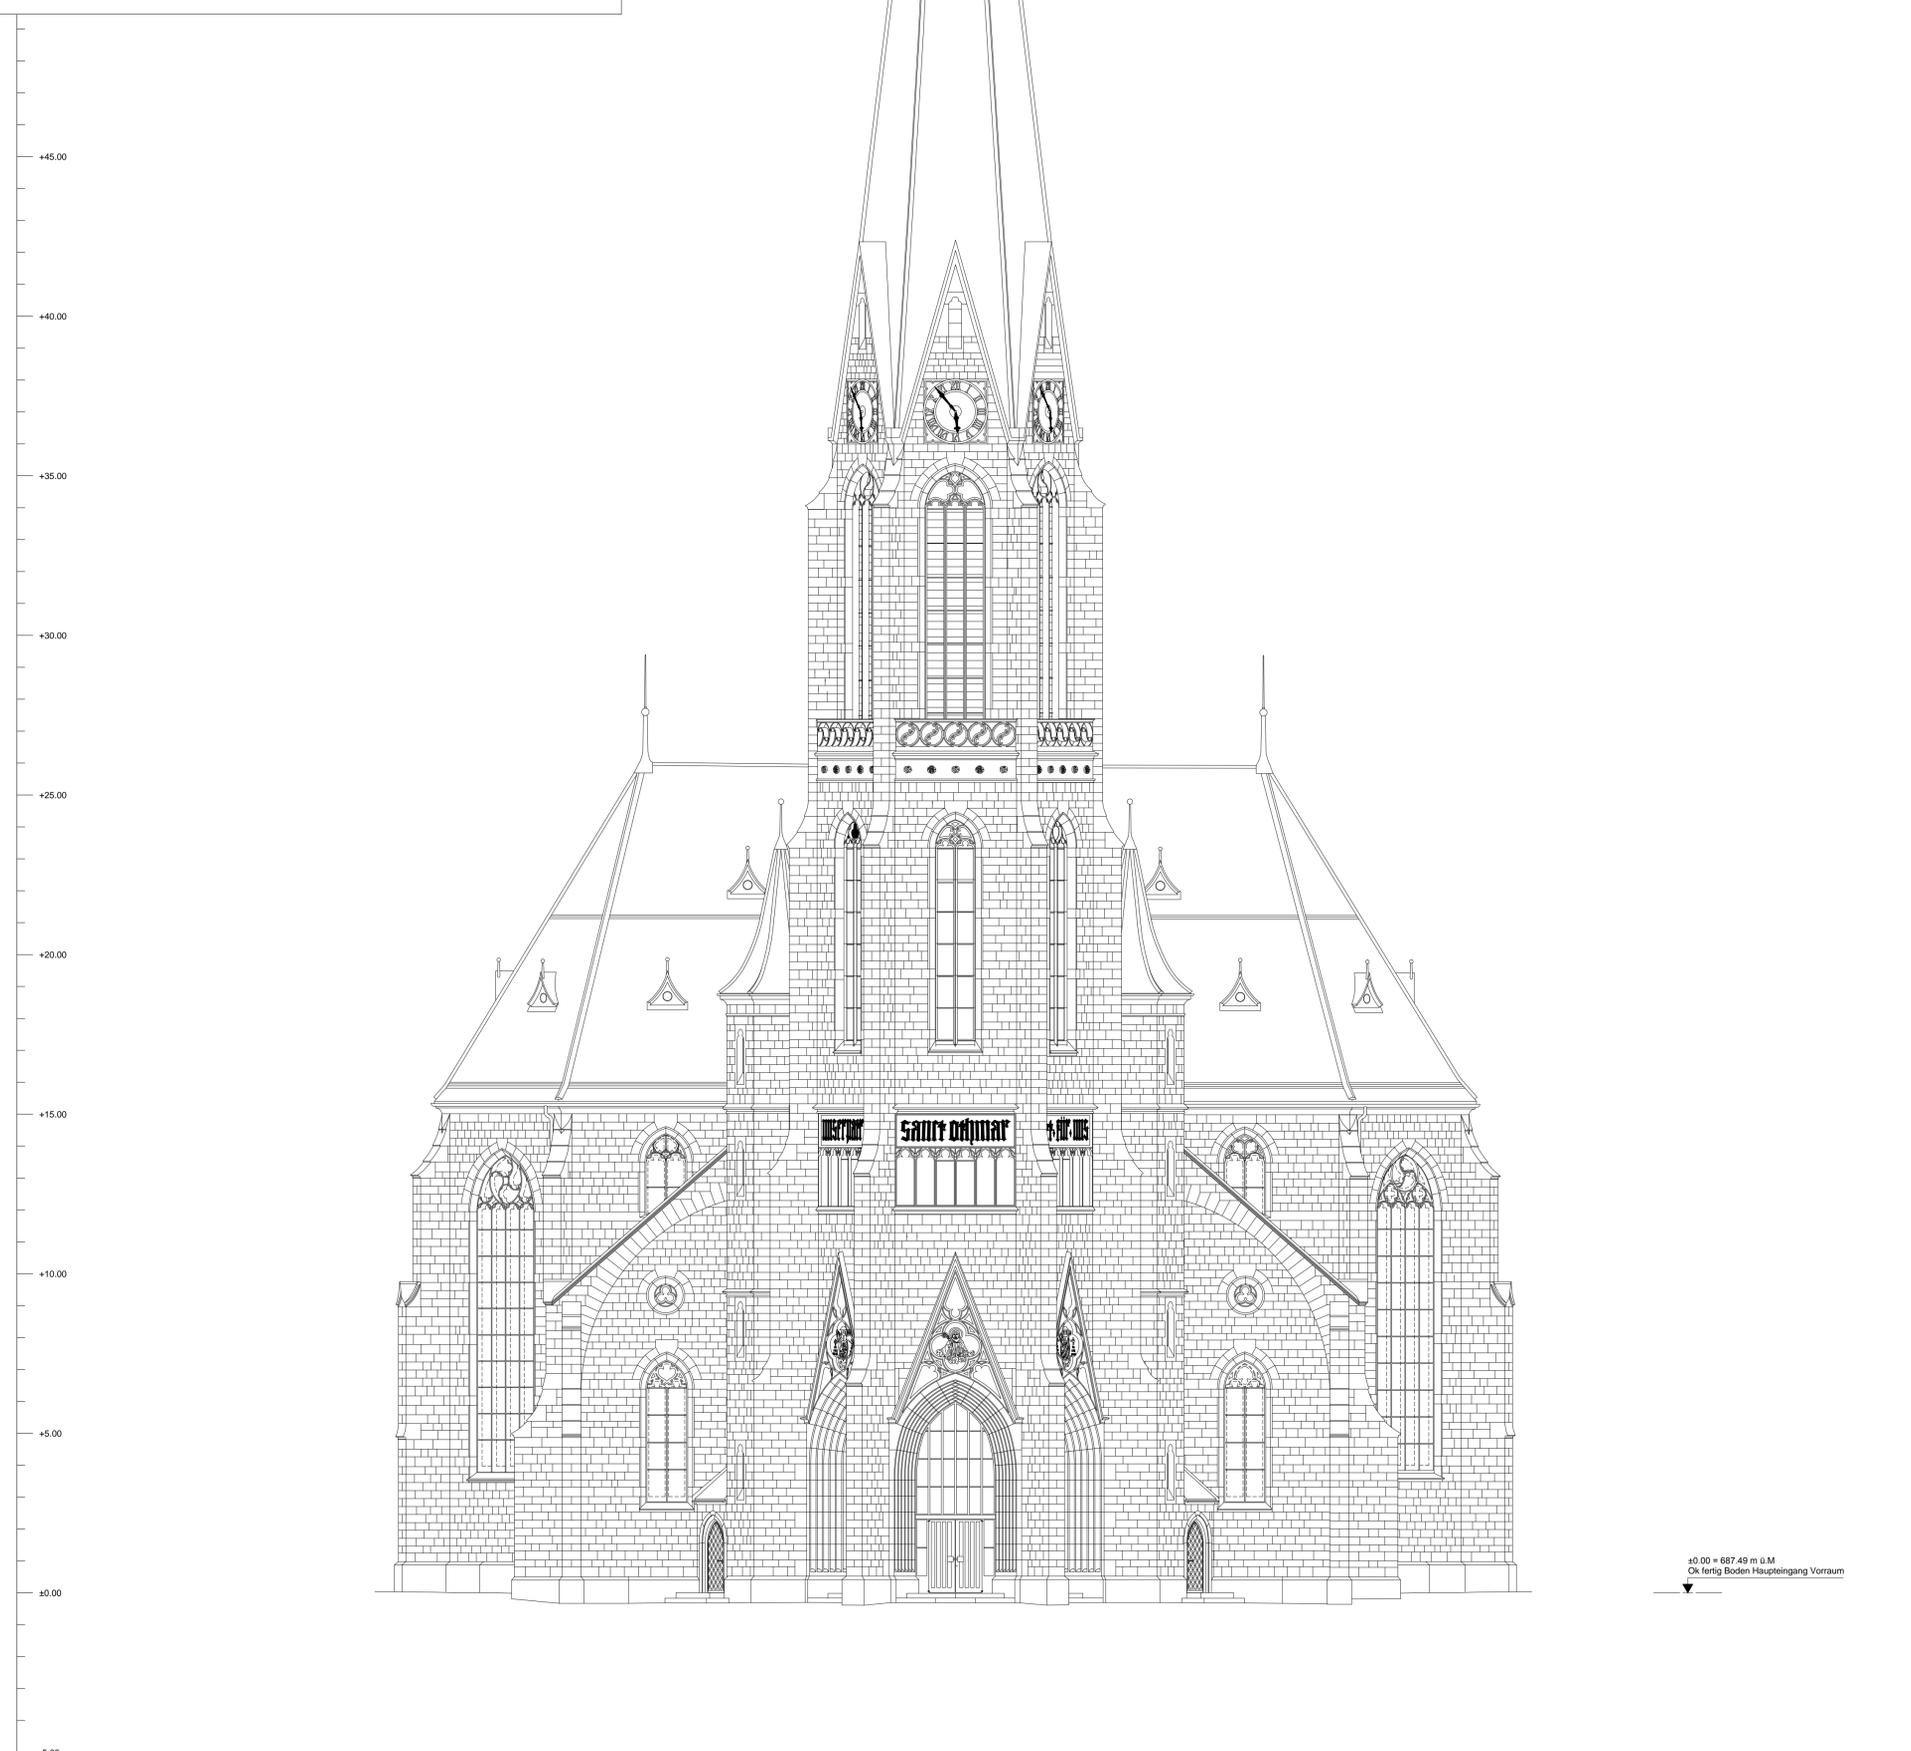

±0.00 = 687.49 m ü.M  
Ok fertig Boden Haupteingang Vorraum

